
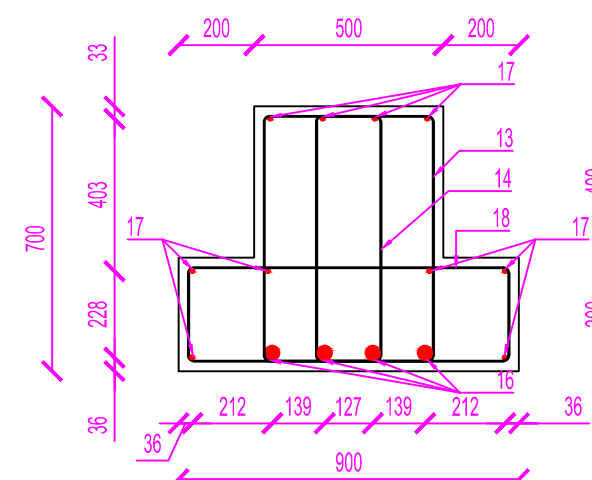
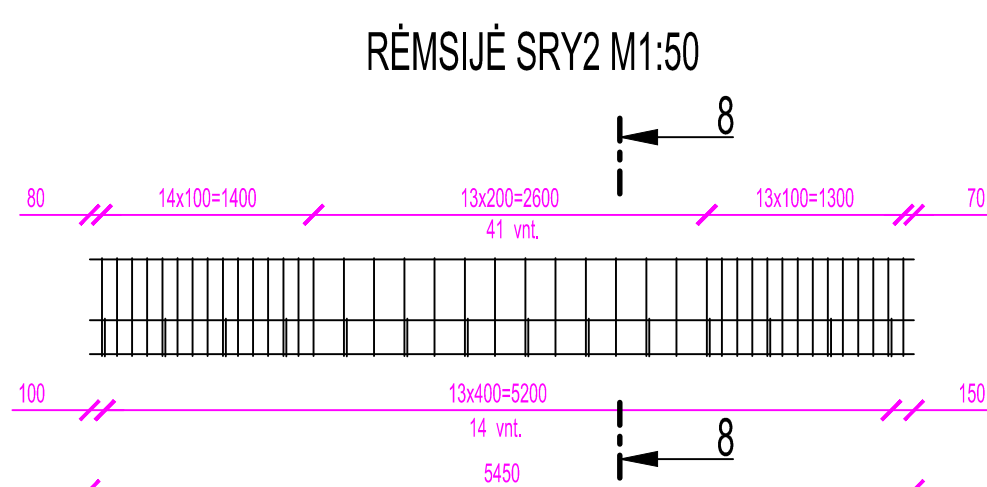
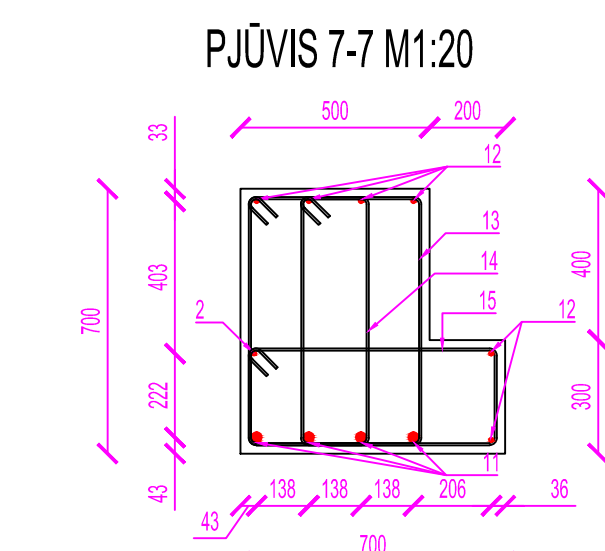
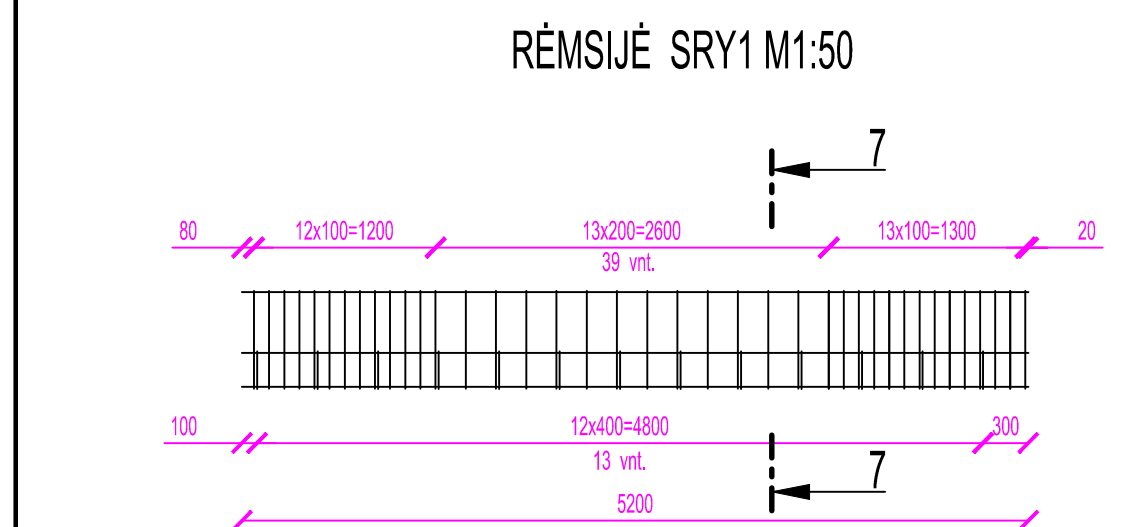
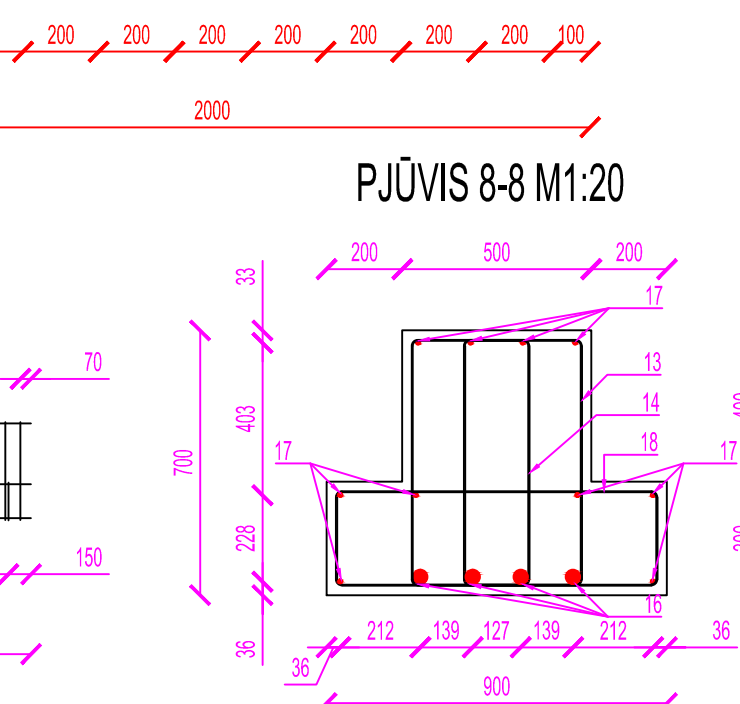
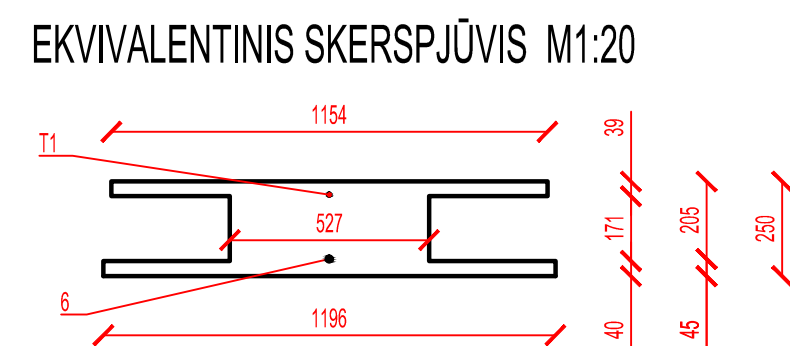
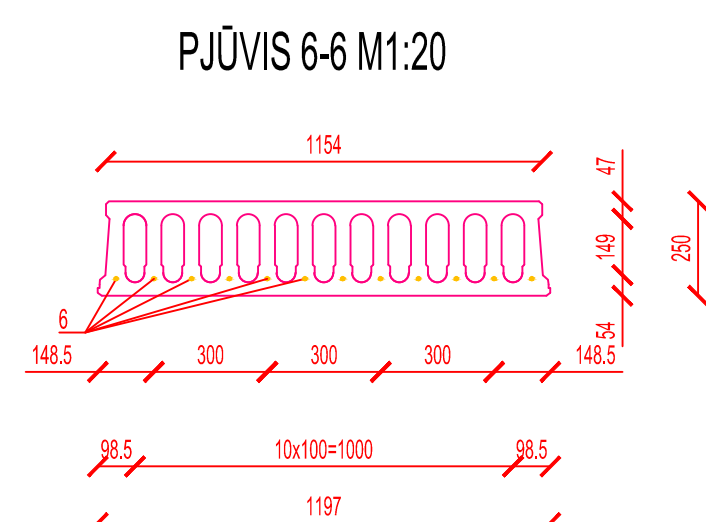
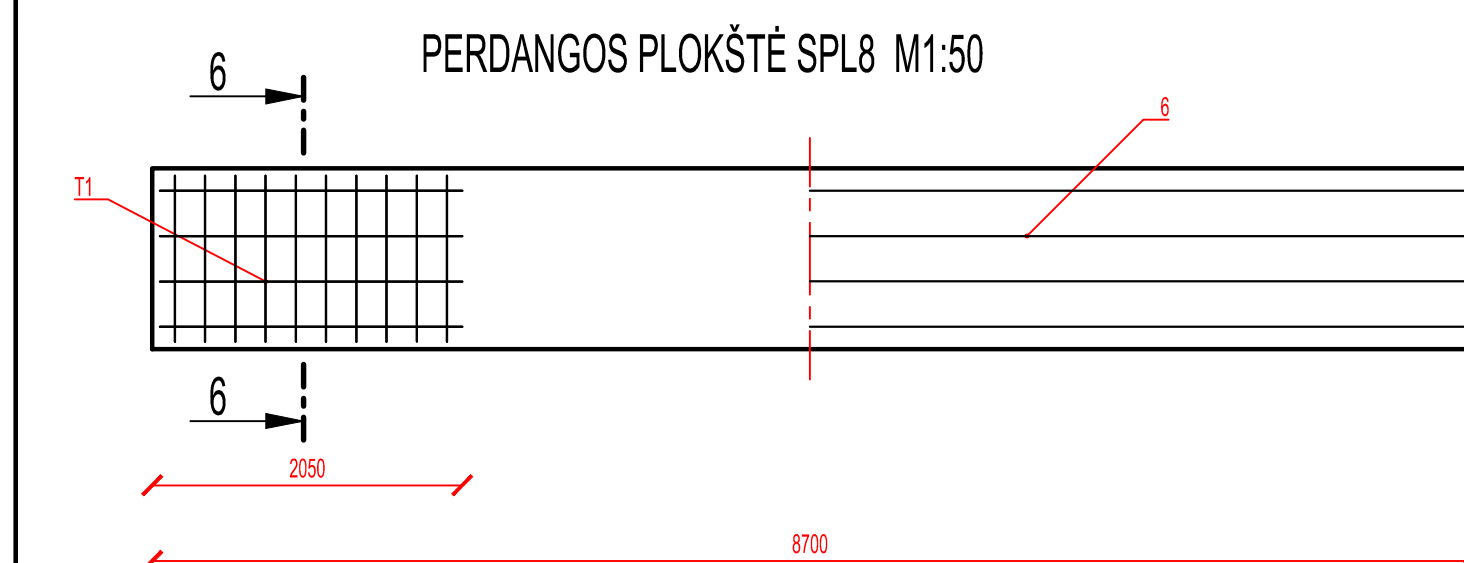
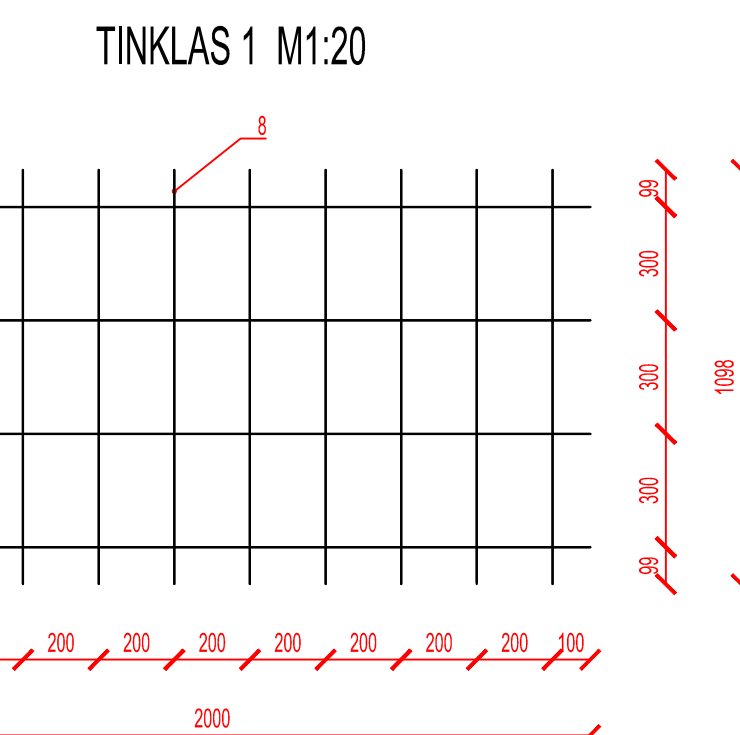
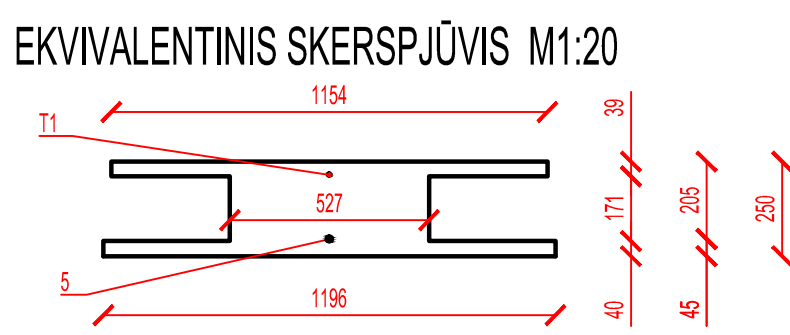
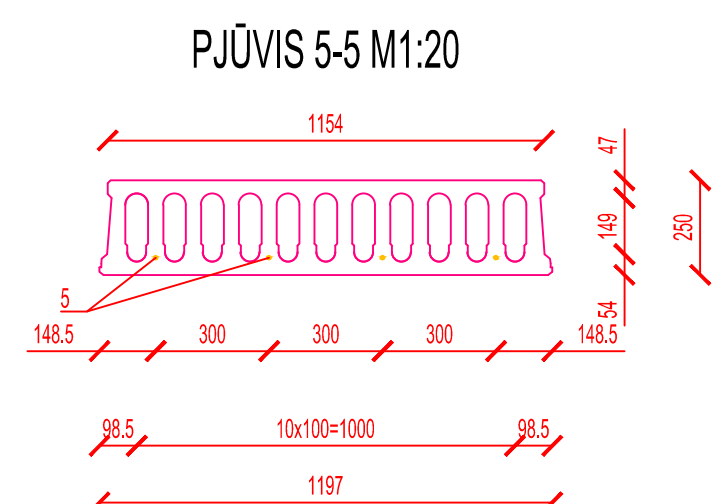
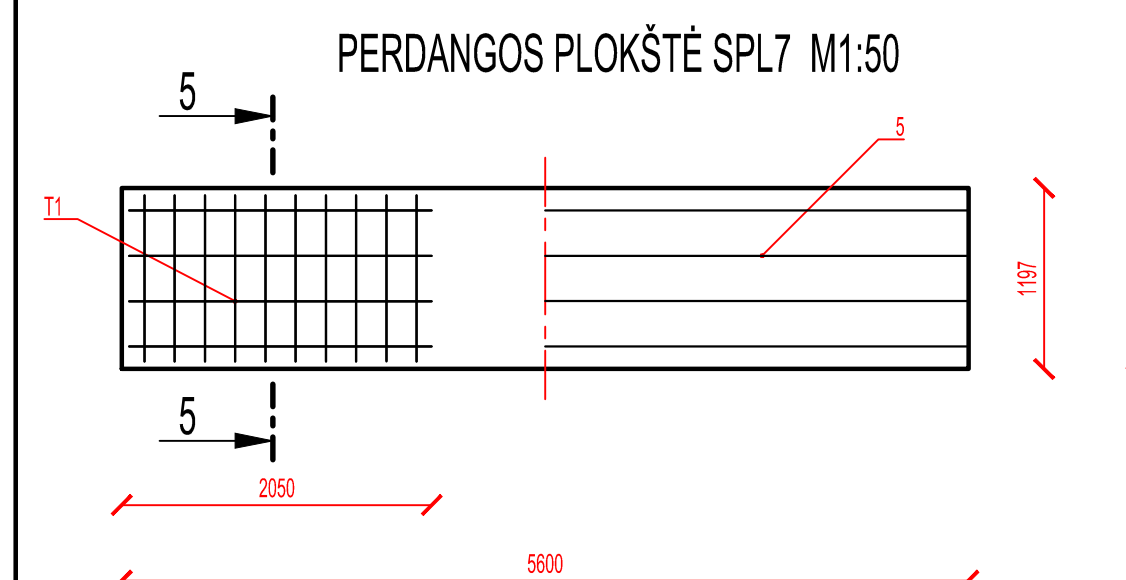
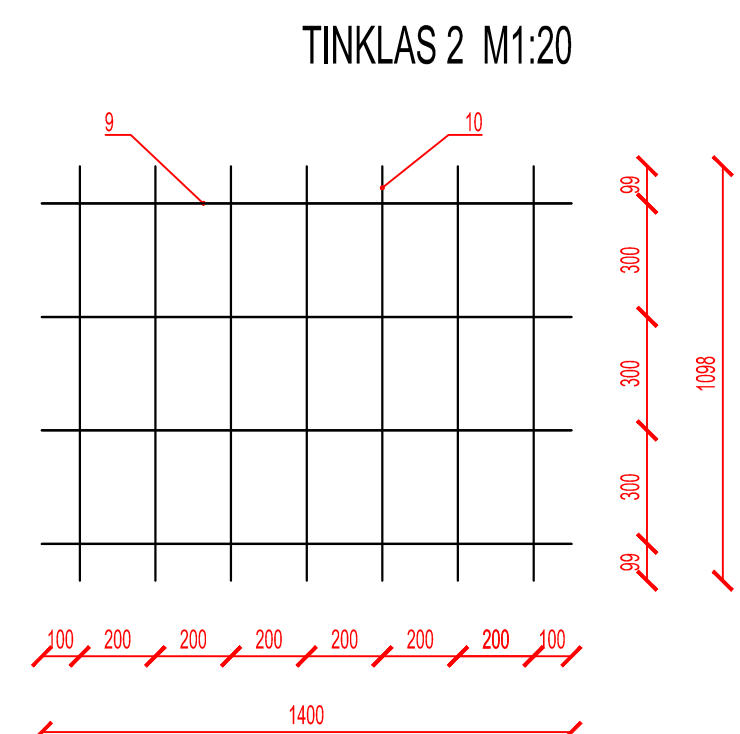
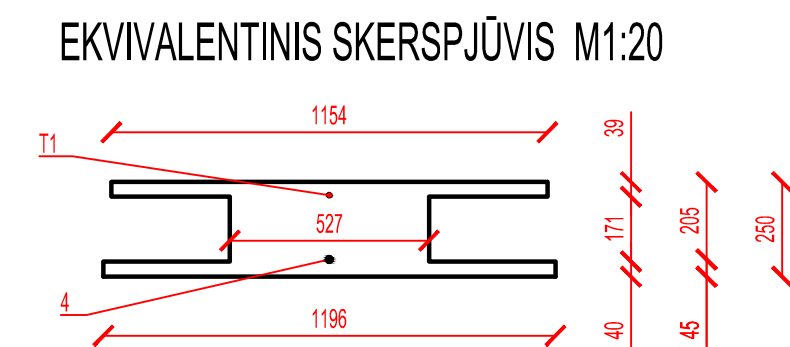
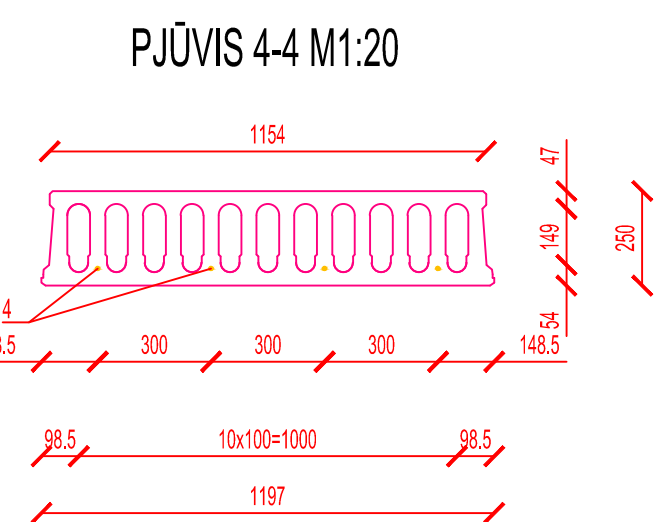
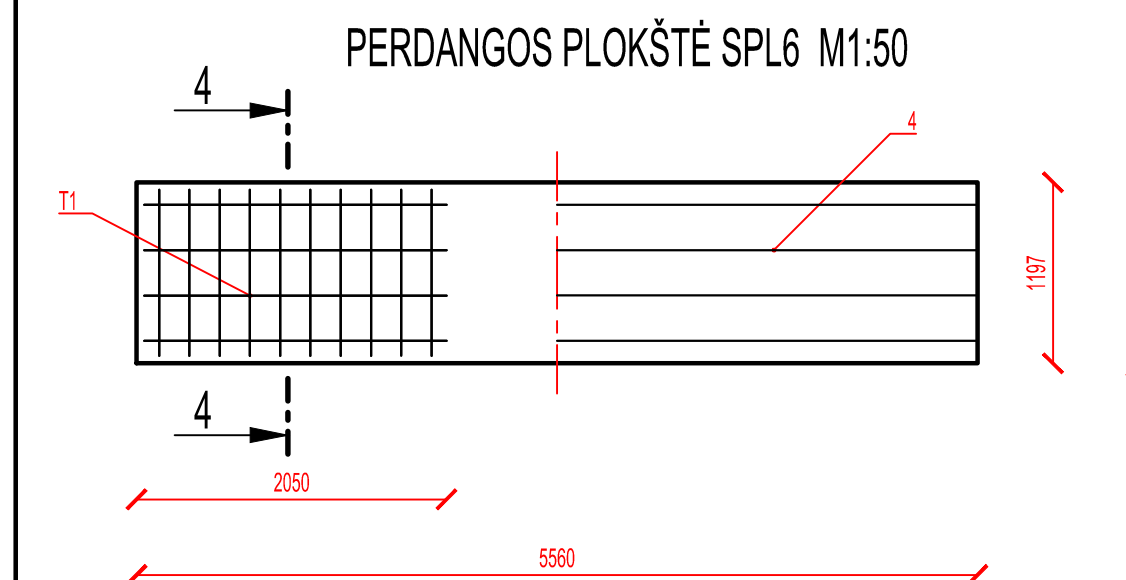
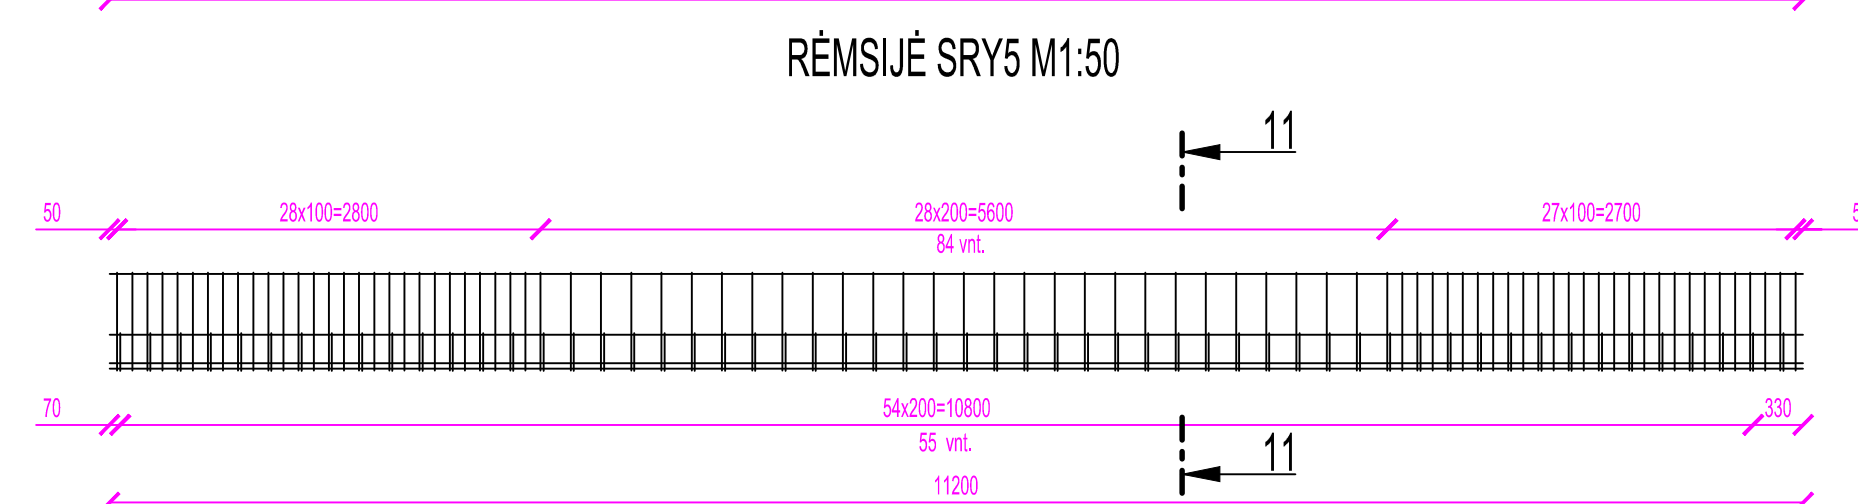
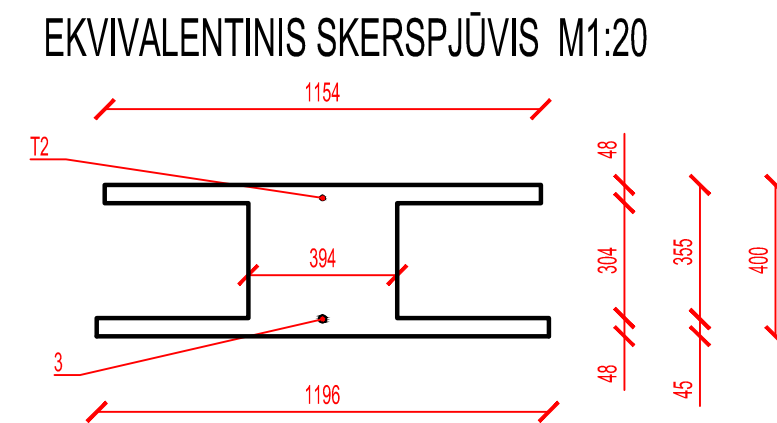
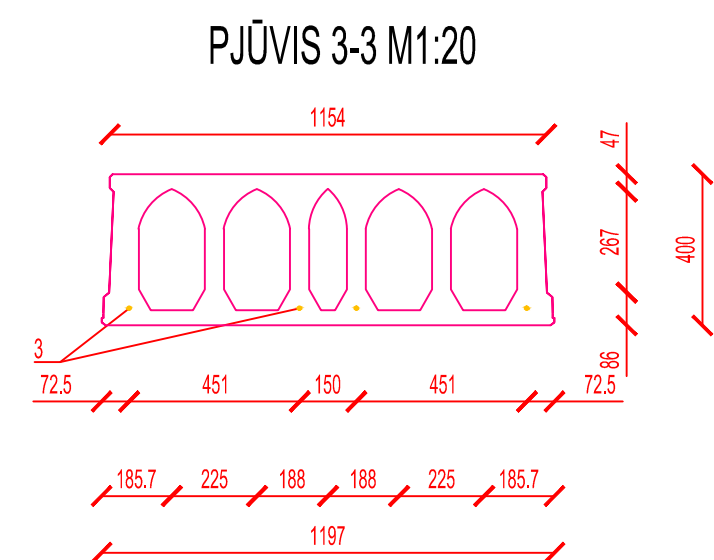
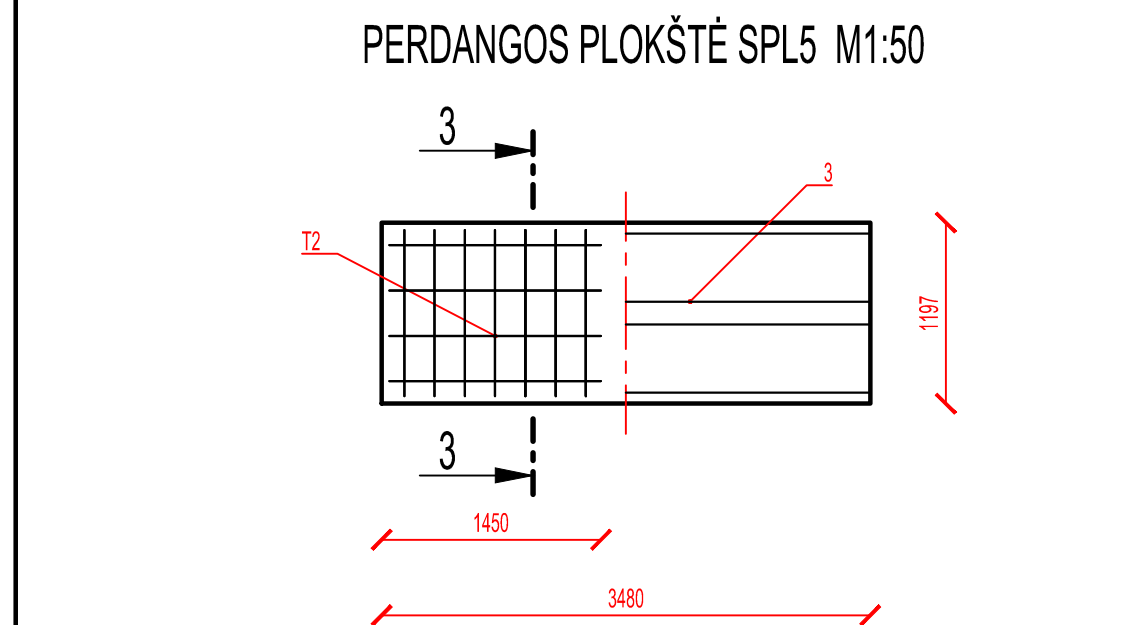
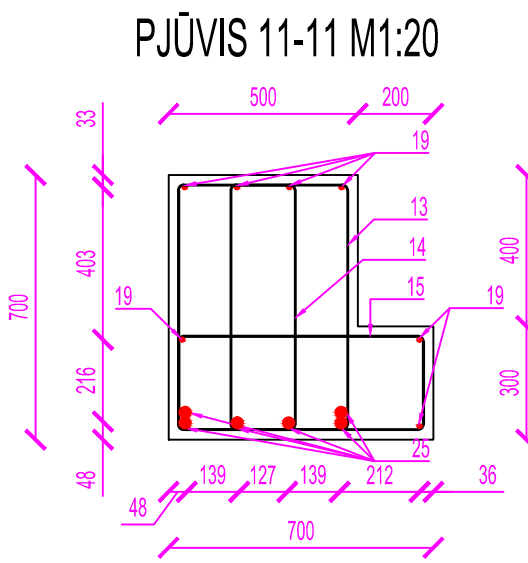
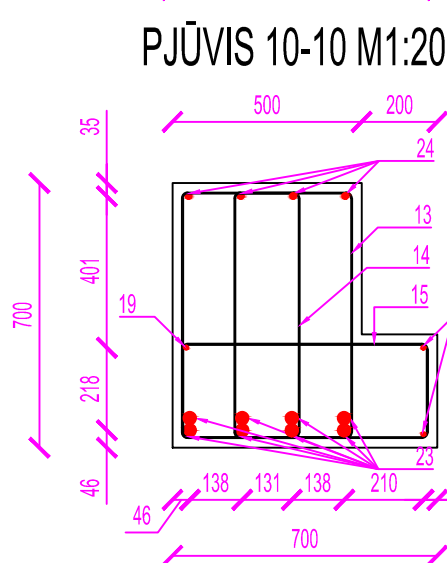
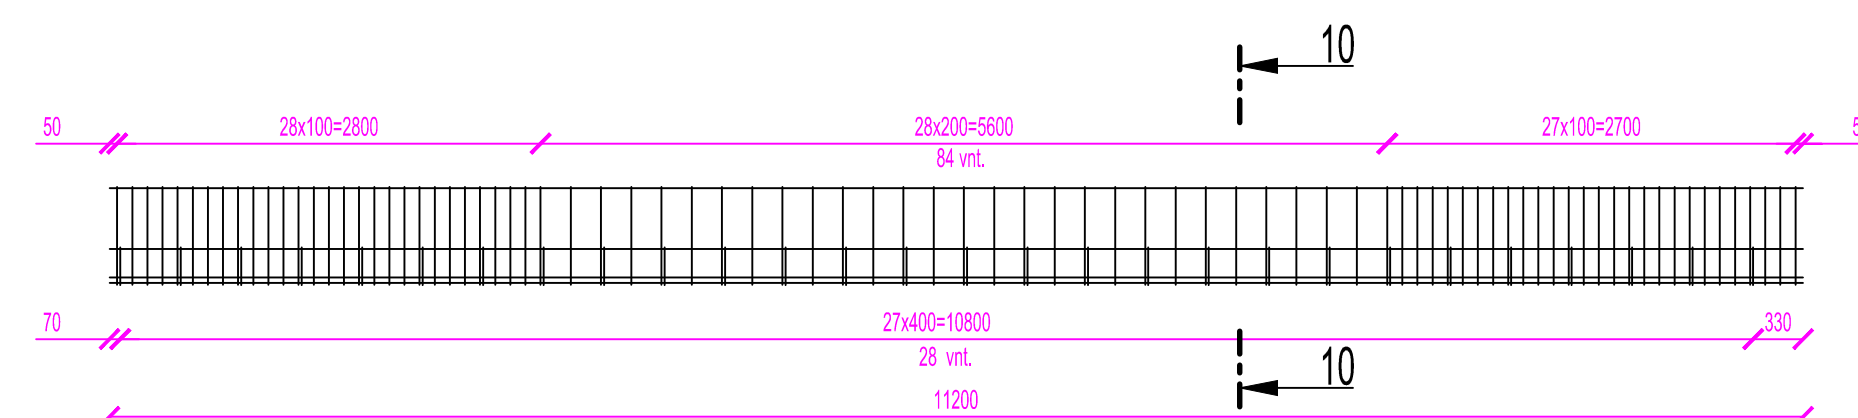
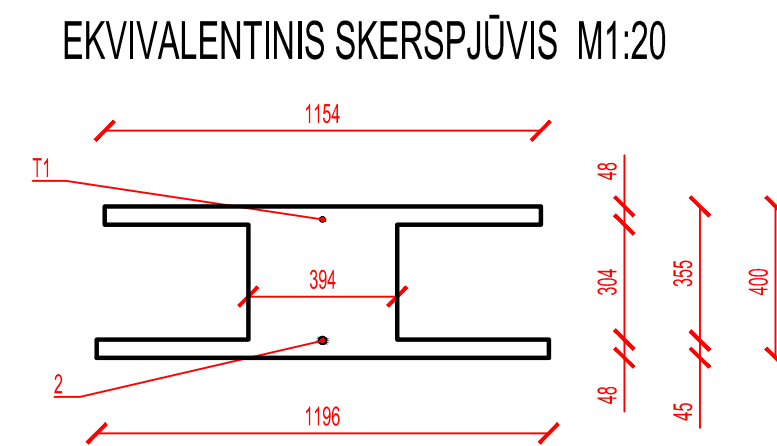
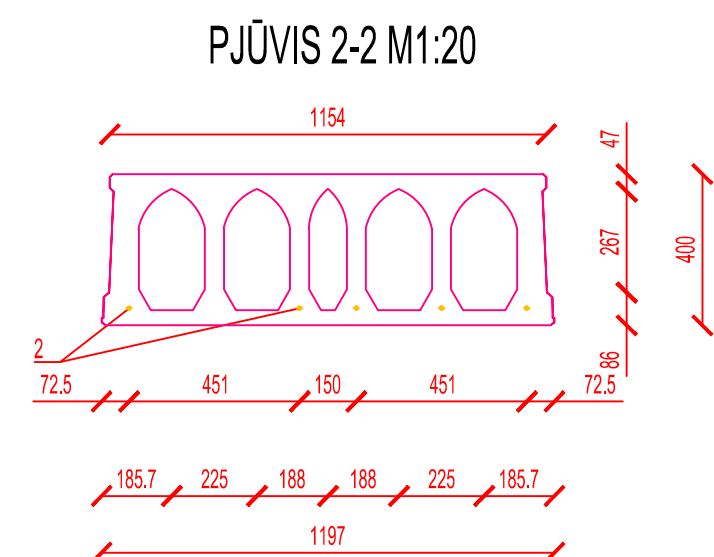
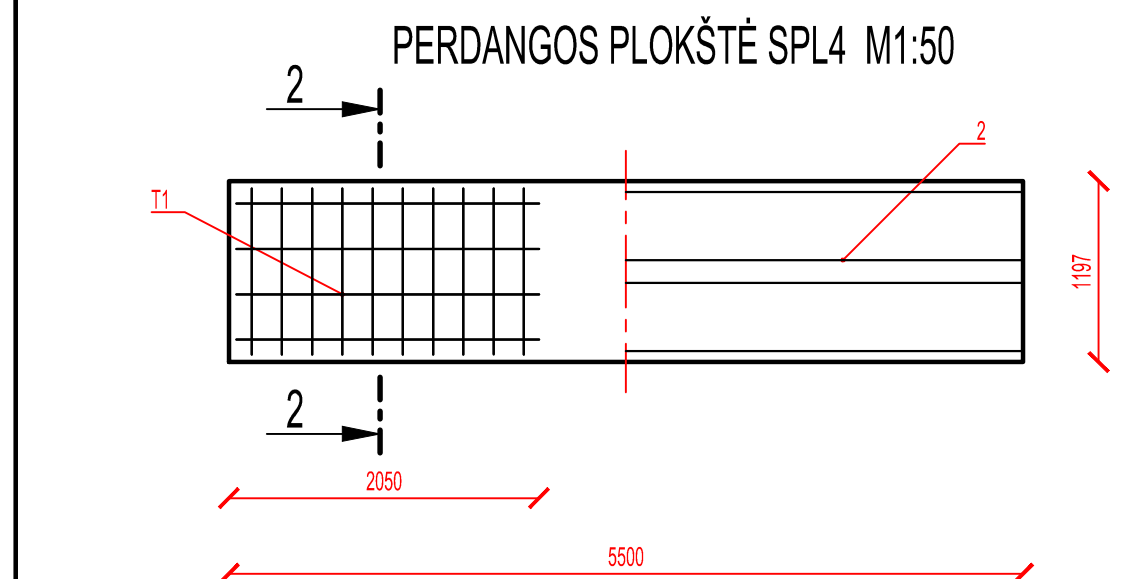
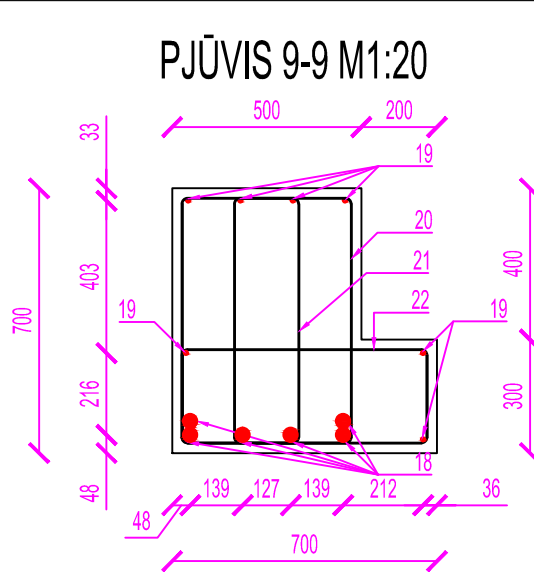
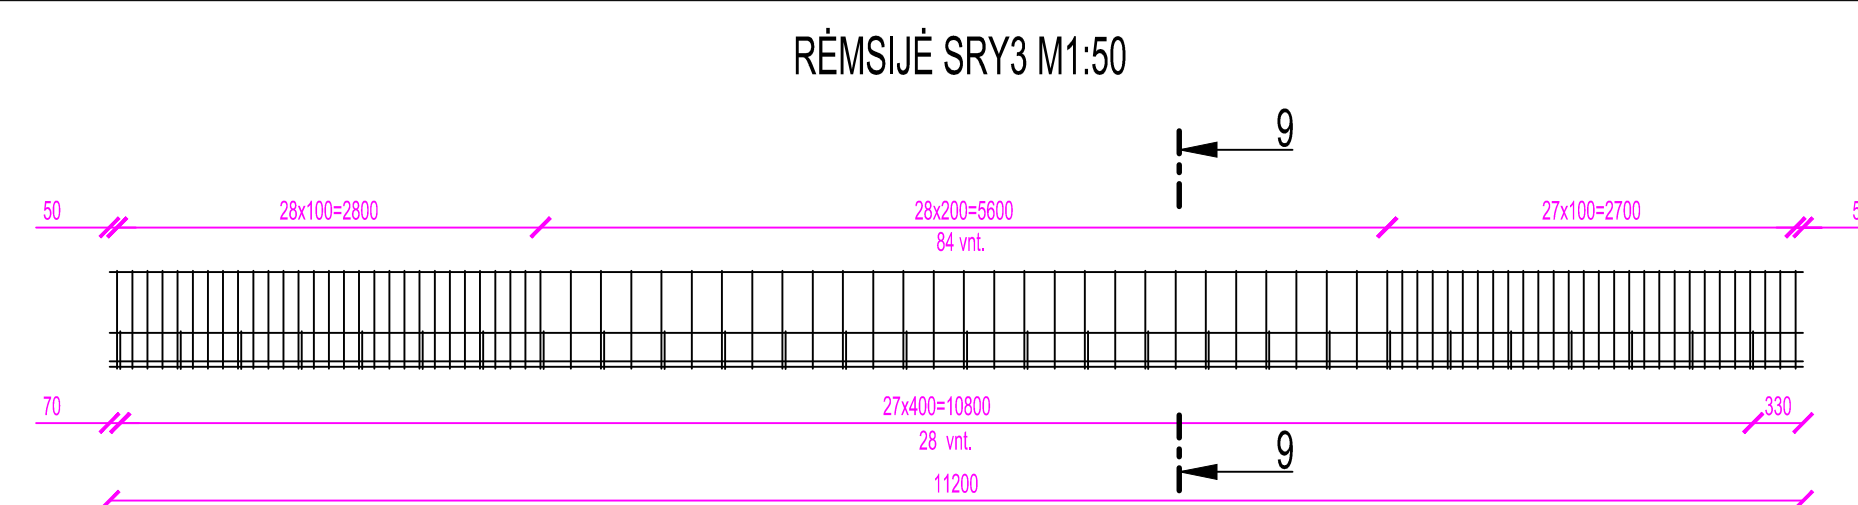
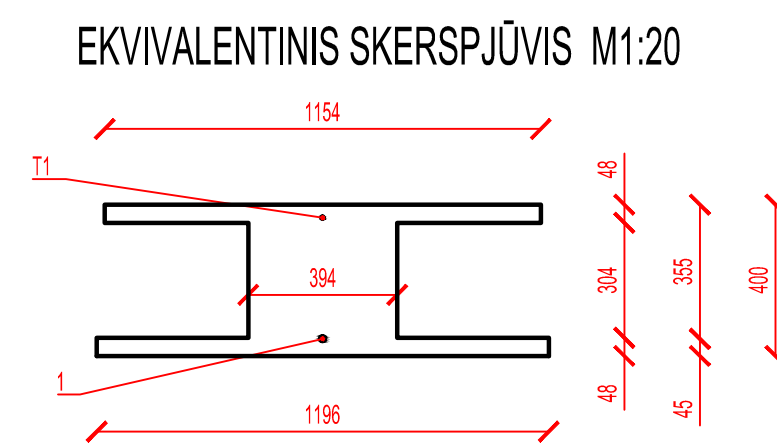
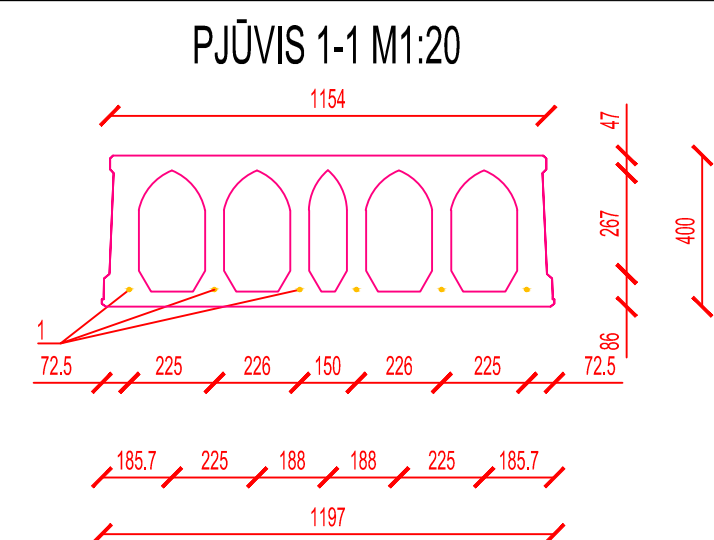


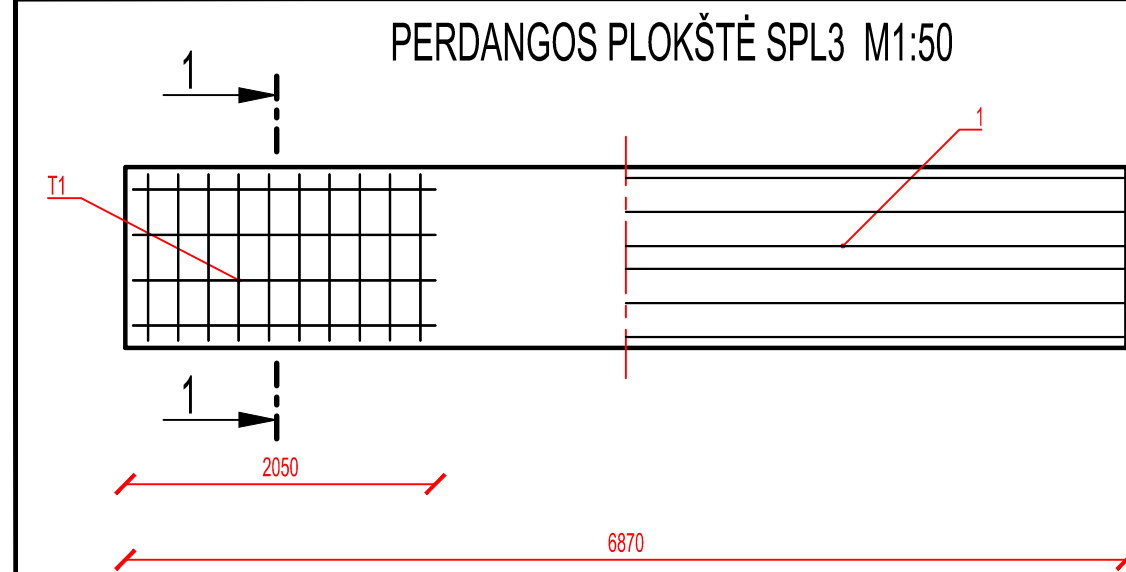

Rēmsiju specifikacija

Pozīcija	Ūymējimas	Armatūras klasē	Kieklis	lglis, m	Skerspjūvis, m ²	Diametras, mm	Svoris, kg	
							Vieneto	Viso
SRV2 Spēkifikacija								
Armatūras dirbiniai								
11	11	400	4	5,200		25	20,036	80,142
12	12	400	7	5,200		12	4,618	32,323
13	Lankstinsys	240	39	2,370		8	0,851	33,182
14	Lankstinsys	240	39	1,820		8	0,653	25,482
15	Lankstinsys	240	13	1,970		8	0,707	9,194
Medžiagos								
Betonas C30/37 V=2,15 m ³								
Iš viso: betonas C30/37 V=2,15 m ³ ir armatūra 180,32 kg								
SRV2 Spēkifikacija								
Armatūras dirbiniai								
16	16	400	4	5,450		36	43,546	174,18
17	17	400	10	5,450		12	4,840	48,396
18	Lankstinsys	240	41	2,370		8	0,851	34,884
13	Lankstinsys	240	41	1,820		8	0,653	26,789
14	Lankstinsys	240	14	1,970		8	0,707	9,901
Medžiagos								
Betonas C30/37 V=2,59 m ³								
Iš viso: betonas C30/37 V=2,59 m ³ ir armatūra 294,15 kg								
SRV3 Spēkifikacija								
Armatūras dirbiniai								
18	18	400	6	11,200		36	89,488	536,92
19	19	400	7	11,200		12	9,946	69,619
20	Lankstinsys	240	84	2,370		6	0,526	44,196
21	Lankstinsys	240	84	1,820		6	0,404	33,939
22	Lankstinsys	240	28	1,970		6	0,437	12,246
Medžiagos								
Betonas C30/37 V=4,61 m ³								
Iš viso: betonas C30/37 V=4,61 m ³ ir armatūra 696,93 kg								
SRV4 Spēkifikacija								
Armatūras dirbiniai								
23	23	400	8	11,200		32	70,706	565,64
24	24	400	4	11,200		14	13,530	54,118
13	Lankstinsys	240	84	2,370		8	0,851	71,470
14	Lankstinsys	240	84	1,820		8	0,653	54,884
15	Lankstinsys	240	28	1,970		8	0,707	19,802
19	19	400	3	1,000		12	0,888	2,664
Medžiagos								
Betonas C30/37 V=4,61 m ³								
Iš viso: betonas C30/37 V=4,61 m ³ ir armatūra 768,58 kg								
SRV5 Spēkifikacija								
Armatūras dirbiniai								
25	25	400	6	11,200		28	54,141	324,84
19	19	400	7	11,200		12	9,946	69,619
13	Lankstinsys	240	84	2,370		6	0,526	44,196
14	Lankstinsys	240	84	1,820		6	0,404	33,939
15	Lankstinsys	240	55	1,970		6	0,437	24,054
Medžiagos								
Betonas C30/37 V=4,61 m ³								
Iš viso: betonas C30/37 V=4,61 m ³ ir armatūra 496,65 kg								

Pastabos:

1. Perdangos plokštėms naudojamas betonas C25/30
2. Perdangos plokščių betono apsauginis sluoksnis 30 mm
3. Rėmsijos naudojamas betonas C30/37
4. Rėmsijų betono apsauginis sluoksnis 40 mm
5. Rėmsijos armuojamos rėštais armatūros tinklais
6. Kiekiai pateikiami vienam elementui

Perdangos plokščių specifikacija

Pozīcija	Žymējamas	Armatūras	Kieks	Ilgis, m	Skerspējums, m ²	Diametrs, mm	Svoris, kg	
		klāse					Vieneto	Viso
SPL3 Specifikacija								
Armatūras dirbiniai								
1	1	Y1770 S	6	6,620		9,3 (7 gījū)	2,688	16,130
Tinklas 2 (2 vnt.)								
7	T1	400	10	1,100		ϕ5	0,169	1,694
8	T1	400	4	2,000		ϕ5	0,308	1,232
Medžiagos								
Betonas C25/30 V=1,6 m ³								
Iš viso: betonas C25/30 V=1,6 m ³ ir armatūra 21,98 kg								
SPL4 Specifikacija								
Armatūras dirbiniai								
2	2	Y1770 S	4	5,250		9,3 (7 gījū)	2,132	8,528
Tinklas 2 (2 vnt.)								
7	T1	400	10	1,100		ϕ5	0,169	1,694
8	T1	400	4	2,000		ϕ5	0,308	1,232
Medžiagos								
Betonas C25/30 V=1,27 m ³								
Iš viso: betonas C25/30 V=1,27 m ³ ir armatūra 14,38 kg								
SPL5 Specifikacija								
Armatūras dirbiniai								
3	3	Y1770 S	4	3,320		9,3 (7 gījū)	1,312	5,247
Tinklas 2 (2 vnt.)								
9	T2	400	7	1,100		ϕ5	0,169	1,186
10	T2	400	4	1,400		ϕ5	0,216	0,862
Medžiagos								
Betonas C25/30 V=0,78 m ³								
Iš viso: betonas C25/30 V=0,78 m ³ ir armatūra 9,34 kg								
SPL6 Specifikacija								
Armatūras dirbiniai								
4	4	Y1770 S	4	5,560		9,3 (7 gījū)	2,258	9,032
Tinklas 2 (2 vnt.)								
7	T1	400	10	1,100		ϕ5	0,169	1,694
8	T1	400	4	2,000		ϕ5	0,308	1,232
Medžiagos								
Betonas C25/30 V=1,01 m ³								
Iš viso: betonas C25/30 V=1,01 m ³ ir armatūra 14,88 kg								
SPL7 Specifikacija								
Armatūras dirbiniai								
5	5	Y1770 S	4	5,600		9,3 (7 gījū)	2,274	9,097
Tinklas 2 (2 vnt.)								
7	T2	400	10	1,100		ϕ5	0,169	1,694
8	T2	400	4	2,000		ϕ5	0,308	1,232
Medžiagos								
Betonas C25/30 V=1,02 m ³								
Iš viso: betonas C25/30 V=1,02 m ³ ir armatūra 14,95 kg								
SPL8 Specifikacija								
Armatūras dirbiniai								
6	6	Y1770 S	12	8,700		9,3 (7 gījū)	3,533	42,397
Tinklas 2 (2 vnt.)								
7	T1	400	10	1,100		ϕ5	0,169	1,694
8	T1	400	4	2,000		ϕ5	0,308	1,232
Medžiagos								
Betonas C25/30 V=1,58 m ³								
Iš viso: betonas C25/30 V=1,58 m ³ ir armatūra 48,25 kg								

Grupė	KTU Statybos ir Architektūros fakultetas			Magistrinis projektas		
SSM-6	Studentas	O. Rumišas	2018-01-08	Sandėliavimo paskirties pastato su administracinėmis patalpomis statybinių konstrukcijų dalies projektas		
	Vadovas	M. Kasilevičius				
				Perdangos plokštė SPL3, SPL4, SPL5, SPL6, SPL7 SPL8, Remsija SR1, SR2, SR3, SR4, SR5		Laido O
Pr. etapas	Statybinių konstrukcijų katedra LT - 51367 Studentų 48, Kaunas			Lapas		
KD				2017-KD-KD		
				8		